I.I.S. "Palazzolo Acreide"
Prot. 0010402 del 13/06/2021
09 (Uscita)

Ministero dell'Istruzione
Ufficio Scolastico Regionale per la Sicilia

Istituto Istruzione Superiore "Palazzolo Acreide"

Liceo delle Scienze Umane • Liceo Linguistico • Liceo Classico • Liceo Artistico • Tec. Industriale • Prof. Agrario • Prof. Alberghiero

Circolare Interna n. 458

Ai Presidenti delle Commissioni d'Esame di Stato

Ai Commissari delle Commissioni d'Esami di Stato

Ai Docenti

Ai Fiduciari di Plesso

Agli Alunni dell'Istituto

Ai Genitori/Esercenti responsabilità Genitoriale degli Alunni

Al personale ATA

All'Albo on-line

All'Amministrazione Trasparente

Al sito web

Oggetto: Pubblicazione operazioni di sanificazione - Esami di Stato 2020-2021 all'Albo on-line e Amministrazione Trasparente.

Si comunica che in data odierna è stata pubblicata all'Albo on-line dell'Istituto e sull'Amministrazione Trasparente sezione Sicurezza il documento finale, delle operazioni di sanificazione delle aree riservate all'espletamento degli Esami di stato 2020-2021, rilasciato dalla ditta esterna specializzata.

ISTITUTO DI ISTRUZIONE SUPERIORE Palazzolo Acreide (SR)

Il Dirigente Scolastico
Prof. Rosario Di Lucianò

PALAZZOLO ACREIDE

Via A. Uccello, s.n.c.
96010
Palazzolo Acreide (SR)

Tel. 0931 882325
Fax 0931 876494

sris003005@istruzione.gov.it
sris003005@pec.istruzione.it
polivalentepalazzolo.edu.it

Cod. Min. SRIS003005
P. Iva/C.F. 93034000898
Cod. Univoco UFAGLK

I.I.S. "Palazzolo Acreide"
Prot. 0010401 del 13/06/2021
06 (Entrata)

IBLEA AMBIENTE SOC. COOP

CERTIFICATO DI AVVENUTA DISINFEZIONE E SANIFICAZIONE

Con la presente, Il sottoscritto Gallo Salvatore nato a Palazzolo Acreide (prov. SR) il 05/05/1973 residente a Palazzolo Acreide (prov. SR) in via Elena, 3 in qualità di Rappresentante Legale e Presidente del Consiglio di Amministrazione della **IBLEA AMBIENTE SOCIETA' COOPERATIVA** con sede in Palazzolo Acreide (SR), Via Annunziata, 23 codice fiscale e partita IVA 01993780897 e-mail iblea.ambiente@gmail.com PEC iblea.ambiente@pec.it , con la presente

A T T E S T A

l' avvenuta sanificazione completa, virucida, battericida dei locali e delle attrezzature come misura profilattica del contagio da Coronavirus (Covid-19) tramite micro-nebulizzazione di una soluzione al 2% (di **DETERSTREET della LAPI CHIMICI s.r.l.**) della struttura di seguito riportata:

ISTITUTO DI ISTRUZIONE SUPERIORE DI PALAZZOLO ACREIDE sito in Via Antonino Uccello, s.n.c. – 96010 – Palazzolo Acreide (SR) – c/o **Triennio Alberghiero "Palazzo Vaccaro"** sito in Piano Acre, s.n.c. – 96010 – Palazzolo Acreide (SR) – (i luoghi sanificati sono quelli evidenziati nelle planimetrie allegate alla presente)

Secondo il **RAPPORTO ISS (ISTITUTO SUPERIORE DI SANITA') COVID-19** il prodotto detergente disinfettante di alto livello denominato **DETERSTREET della LAPI CHIMICI s.r.l.**, rispetta le disposizioni di contenimento e emergenza, in quanto contiene **COMPOSTI DI AMMONIO QUATERNARIO, benzil-C12-16 alchildimetil, cloruli**.


Il prodotto **DETERSTREET della LAPI CHIMICI s.r.l.**, inoltre, è in possesso di tutte le certificazioni (vedi scheda di sicurezza allegata alla presente). Una delle caratteristiche più importanti del prodotto è data dalla sua Atossicità e Biodegradabilà, poiché lo stesso non rappresenta fonte di pericolo né per le persone, animali e qualsiasi materiale.

Palazzolo Acreide lì 12/06/2021


Il Rappresentante Legale

IBLEA AMBIENTE SOC.COOP
VIA ANNUNZIATA, 23
96010 - PALAZZOLO A. (SR)
C.F. - P.I. 01993780897

Il Preposto

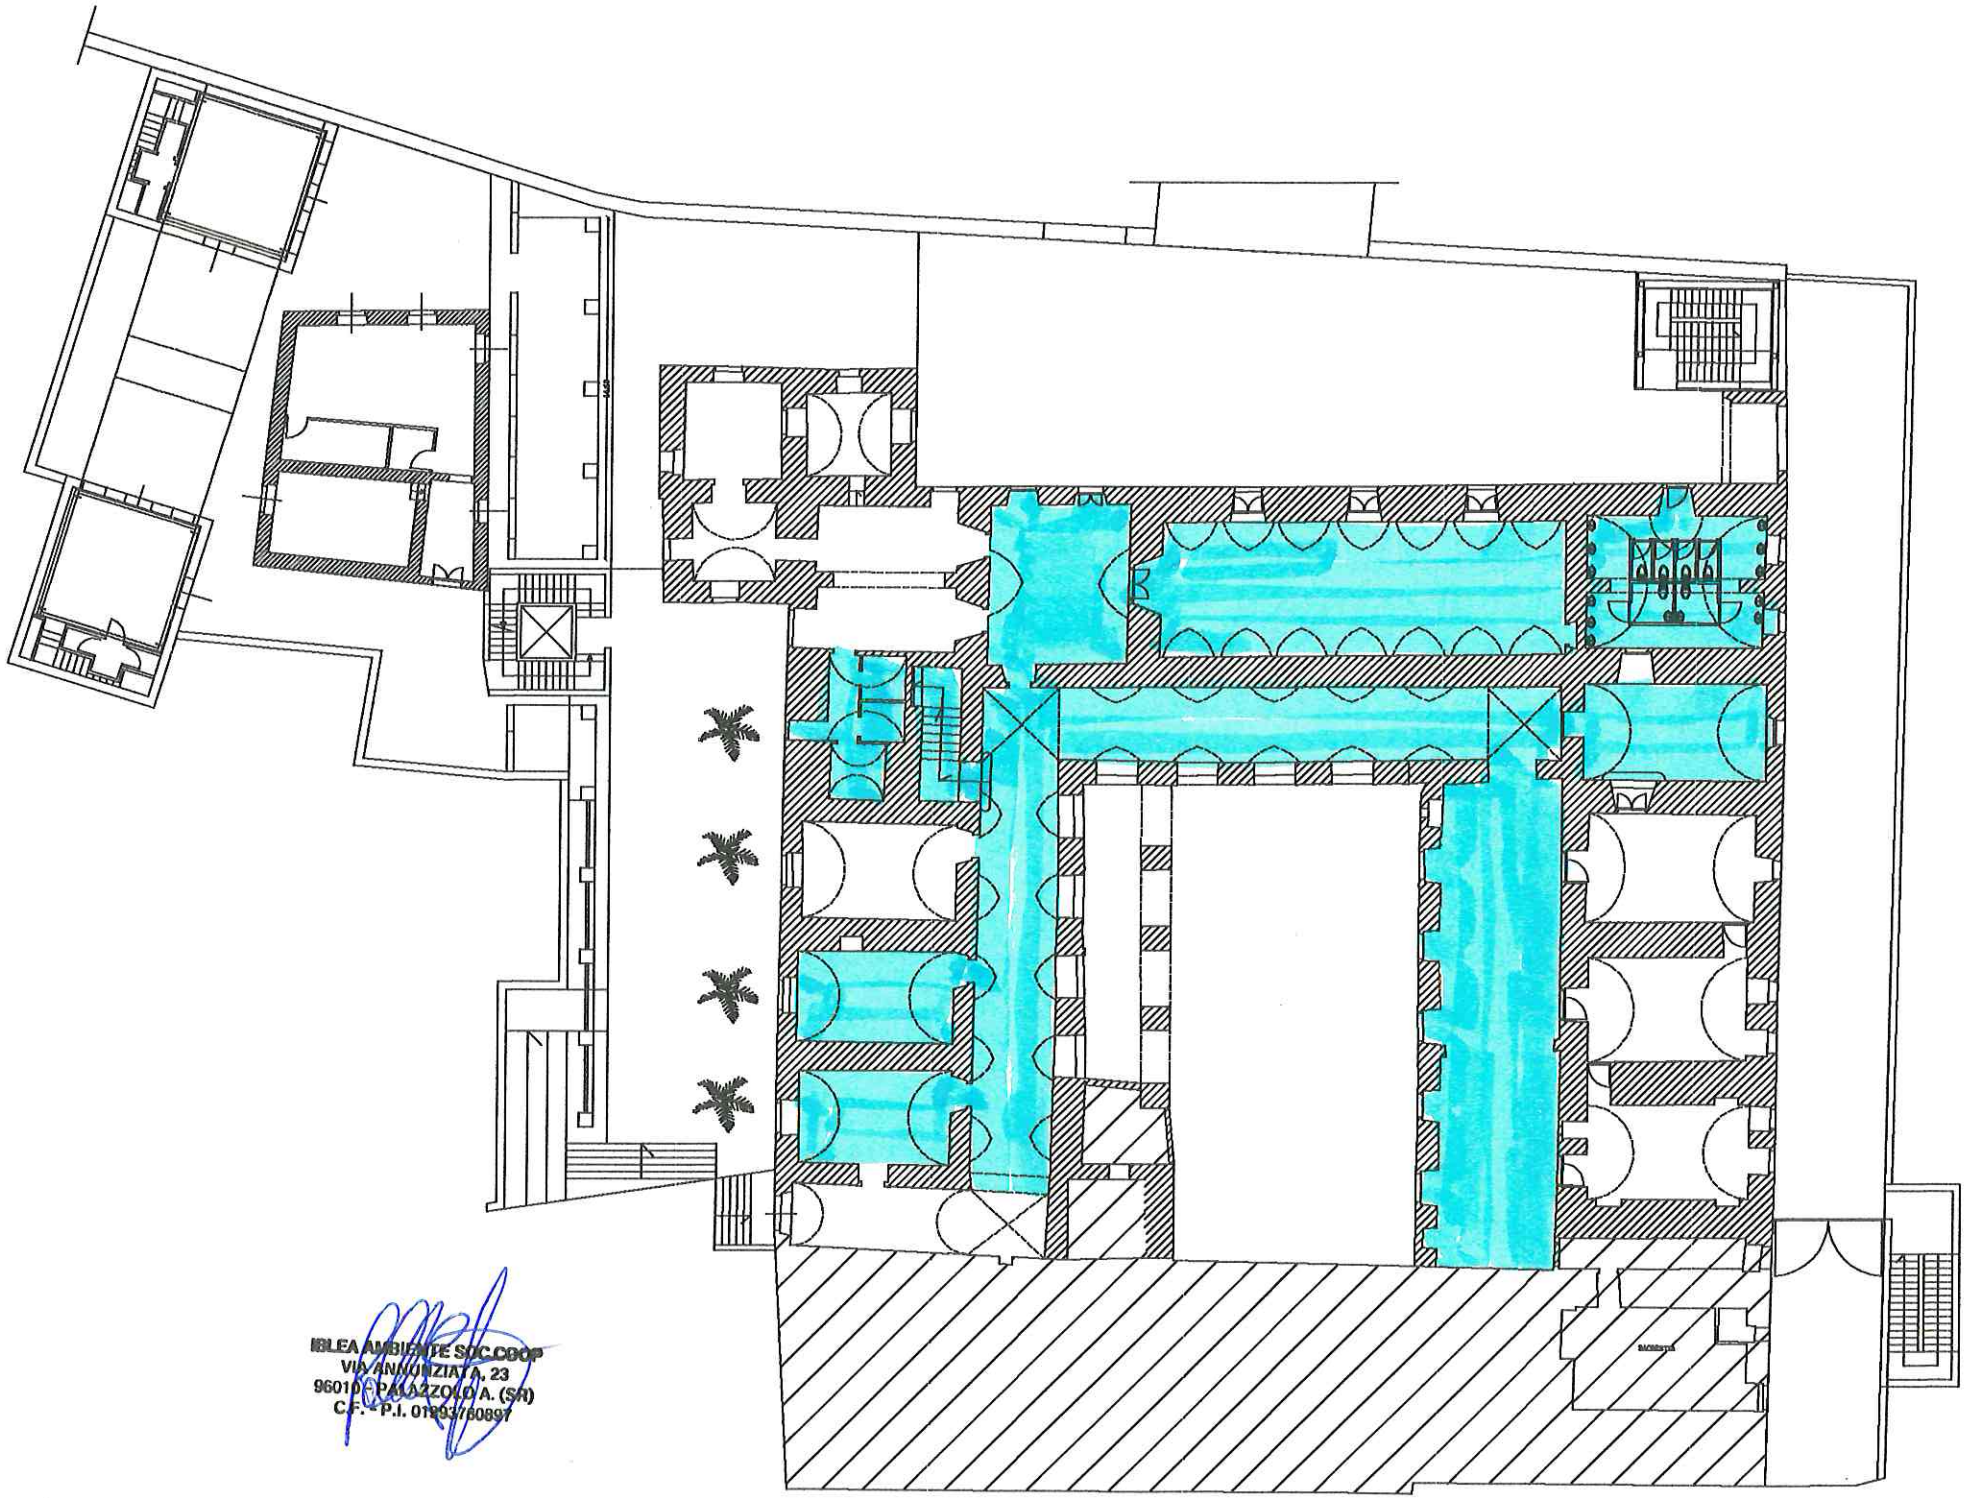

IBLEA AMBIENTE SOC.COOP
VIA ANNUNZIATA, 23
96010 PALAZZOLO A. (SR)
C.F. - P.I. 01293760897

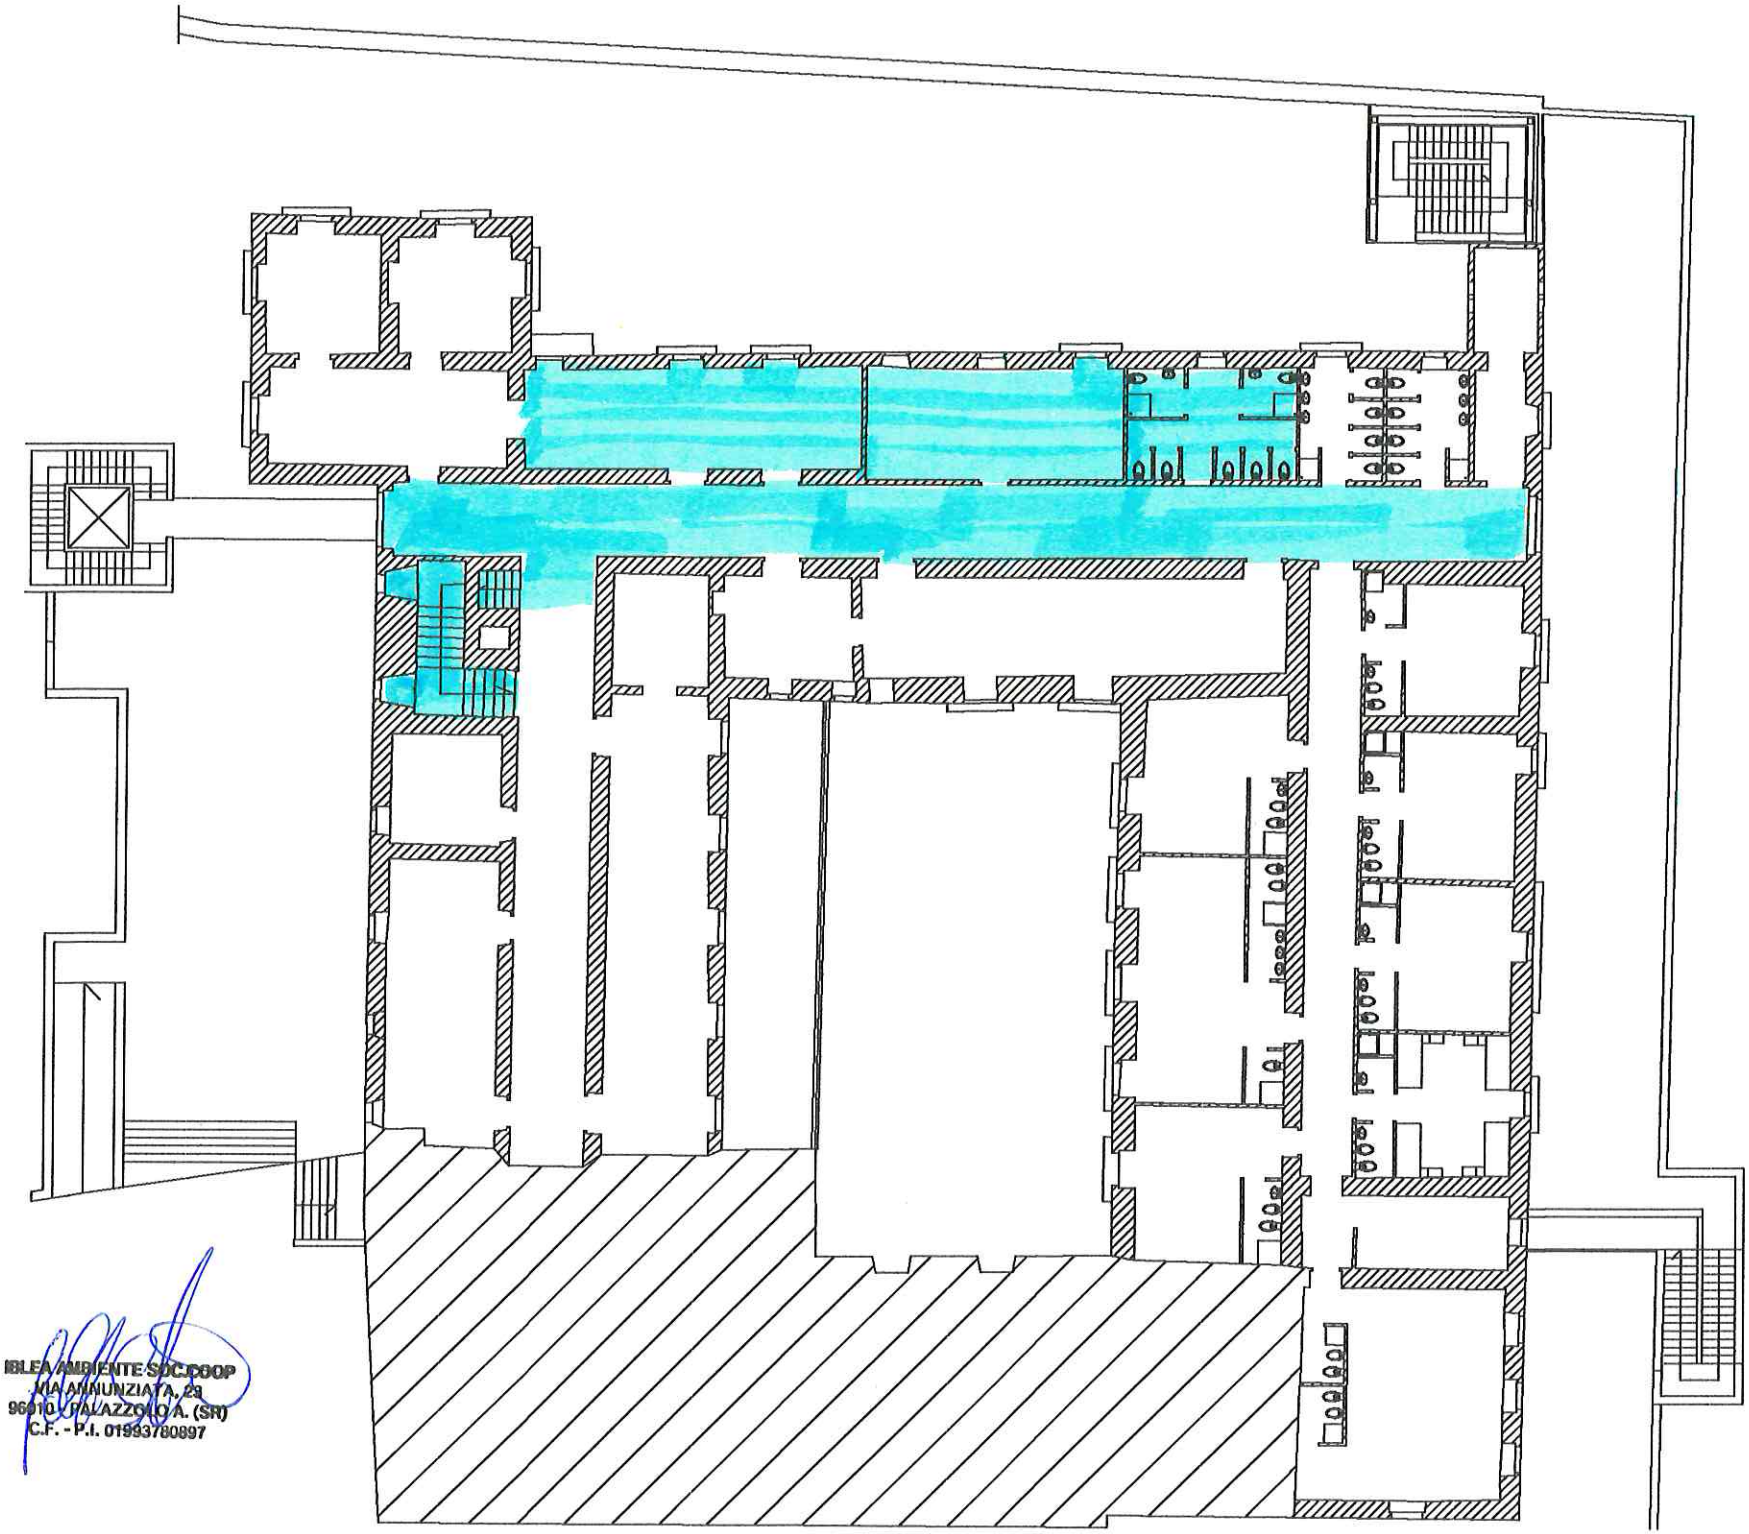

IBLEA AMBIENTE SOC.COOP
VIA ANNUNZIATA, 23
96010 PALAZZOLO A. (SR)
C.F. - P.I. 01993780897

IBLEA AMBIENTE SOC. COOP

CERTIFICATO DI AVVENUTA DISINFEZIONE E SANIFICAZIONE

Con la presente, Il sottoscritto Gallo Salvatore nato a Palazzolo Acreide (prov. SR) il 05/05/1973 residente a Palazzolo Acreide (prov. SR) in via Elena, 3 in qualità di Rappresentante Legale e Presidente del Consiglio di Amministrazione della **IBLEA AMBIENTE SOCIETA' COOPERATIVA** con sede in Palazzolo Acreide (SR), Via Annunziata, 23 codice fiscale e partita IVA 01993780897 e-mail iblea.ambiente@gmail.com PEC iblea.ambiente@pec.it , con la presente

A T T E S T A

l' avvenuta sanificazione completa, virucida, battericida dei locali e delle attrezzature come misura profilattica del contagio da Coronavirus (Covid-19) tramite micro-nebulizzazione di una soluzione al 2% (di **DETERSTREET della LAPI CHIMICI s.r.l.**) della struttura di seguito riportata:

ISTITUTO DI ISTRUZIONE SUPERIORE DI PALAZZOLO ACREIDE sito in Via Antonino Uccello, s.n.c. – 96010 – Palazzolo Acreide (SR) - (i luoghi sanificati sono quelli evidenziati nelle planimetrie allegate alla presente)

Secondo il **RAPPORTO ISS (ISTITUTO SUPERIORE DI SANITA') COVID-19** il prodotto detergente disinfettante di alto livello denominato **DETERSTREET della LAPI CHIMICI s.r.l.**, rispetta le disposizioni di contenimento e emergenza, in quanto contiene **COMPOSTI DI AMMONIO QUATERNARIO, benzil-C12-16 alchildimetil, cloruli**.


Il prodotto **DETERSTREET della LAPI CHIMICI s.r.l.**, inoltre, è in possesso di tutte le certificazioni (vedi scheda di sicurezza allegata alla presente). Una delle caratteristiche più importanti del prodotto è data dalla sua Atossicità e Biodegradabilà, poiché lo stesso non rappresenta fonte di pericolo né per le persone, animali e qualsiasi materiale.

Palazzolo Acreide lì 12/06/2021

Il Rappresentante Legale

IBLEA AMBIENTE SOC.COOP
VIA ANNUNZIATA, 23
96010 - PALAZZOLO A. (SR)
C.F. - P.I. 01993780897

Il Preposto

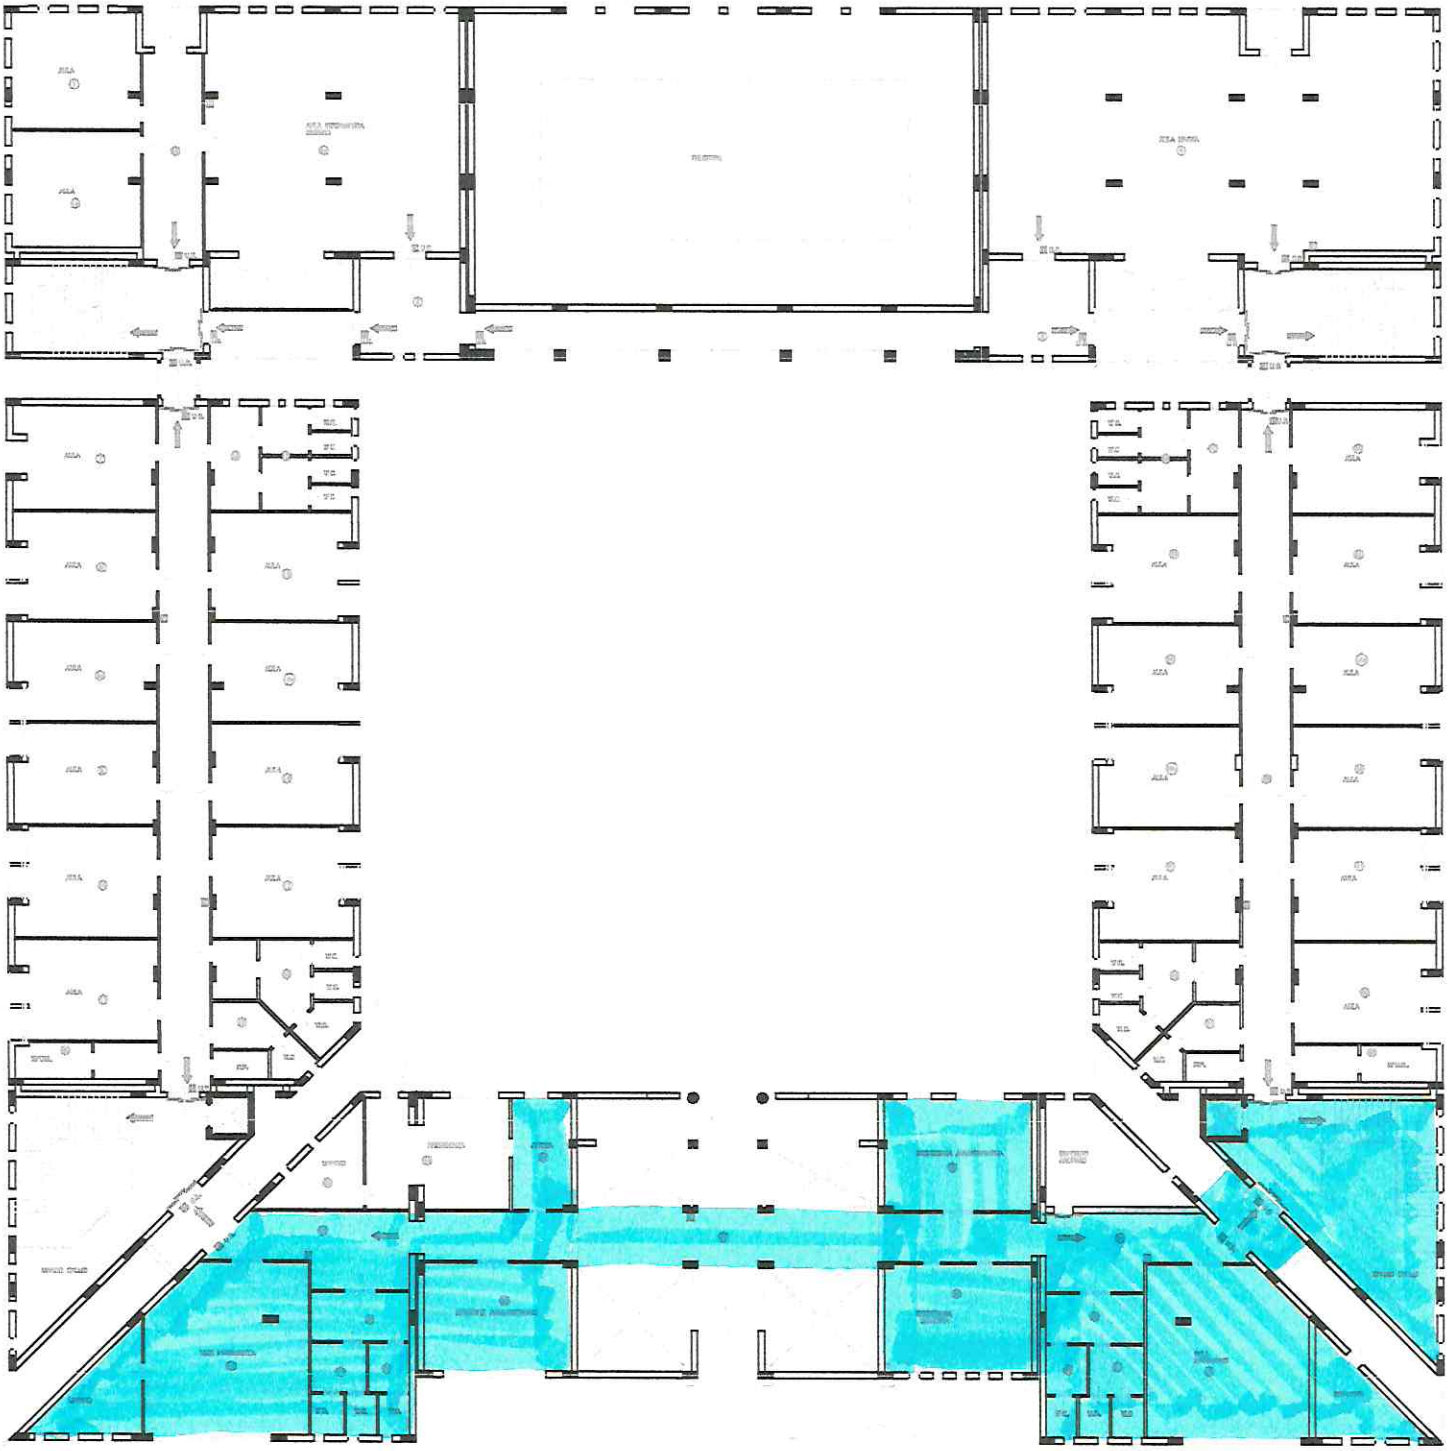

PIANTA PIANO PRIMO scala 1/100

IBLEA AMBIENTE SOC.COOP
VIA ANNUNZIATA, 23
96019 - PALAZZOLO A. (SR)
C.F. - P.I. 01993780897

IBLEA AMBIENTE SOC. COOP

CERTIFICATO DI AVVENUTA DISINFEZIONE E SANIFICAZIONE

Con la presente, Il sottoscritto Gallo Salvatore nato a Palazzolo Acreide (prov. SR) il 05/05/1973 residente a Palazzolo Acreide (prov. SR) in via Elena, 3 in qualità di Rappresentante Legale e Presidente del Consiglio di Amministrazione della **IBLEA AMBIENTE SOCIETA' COOPERATIVA** con sede in Palazzolo Acreide (SR), Via Annunziata, 23 codice fiscale e partita IVA 01993780897 e-mail iblea.ambiente@gmail.com PEC iblea.ambiente@pec.it , con la presente

A T T E S T A

l' avvenuta sanificazione completa, virucida, battericida dei locali e delle attrezzature come misura profilattica del contagio da Coronavirus (Covid-19) tramite micro-nebulizzazione di una soluzione al 2% (di **DETERSTREET della LAPI CHIMICI s.r.l.**) della struttura di seguito riportata:

ISTITUTO DI ISTRUZIONE SUPERIORE DI PALAZZOLO ACREIDE sito in Via Antonino Uccello, s.n.c. – 96010 – Palazzolo Acreide (SR) – c/o **Liceo delle Scienze Umane e Liceo Linguistico** sito in Via Antonino Uccello, 1 – 96010 – Palazzolo Acreide (SR) – (i luoghi sanificati sono quelli evidenziati nelle planimetrie allegate alla presente)

Secondo il **RAPPORTO ISS (ISTITUTO SUPERIORE DI SANITA') COVID-19** il prodotto detergente disinfettante di alto livello denominato **DETERSTREET della LAPI CHIMICI s.r.l.**, rispetta le disposizioni di contenimento e emergenza, in quanto contiene **COMPOSTI DI AMMONIO QUATERNARIO, benzil-C12-16 alchildimetil, cloruli**.

Il prodotto **DETERSTREET della LAPI CHIMICI s.r.l.**, inoltre, è in possesso di tutte le certificazioni (vedi scheda di sicurezza allegata alla presente). Una delle caratteristiche più importanti del prodotto è data dalla sua Atossicità e Biodegradabilà, poiché lo stesso non rappresenta fonte di pericolo né per le persone, animali e qualsiasi materiale.

Palazzolo Acreide lì 11/06/2021


Il Rappresentante Legale

IBLEA AMBIENTE SOC.COOP
VIA ANNUNZIATA, 23
96010 - PALAZZOLO A. (SR)
C.F. - P.I. 01993780897

.....

Il Preposto

.....

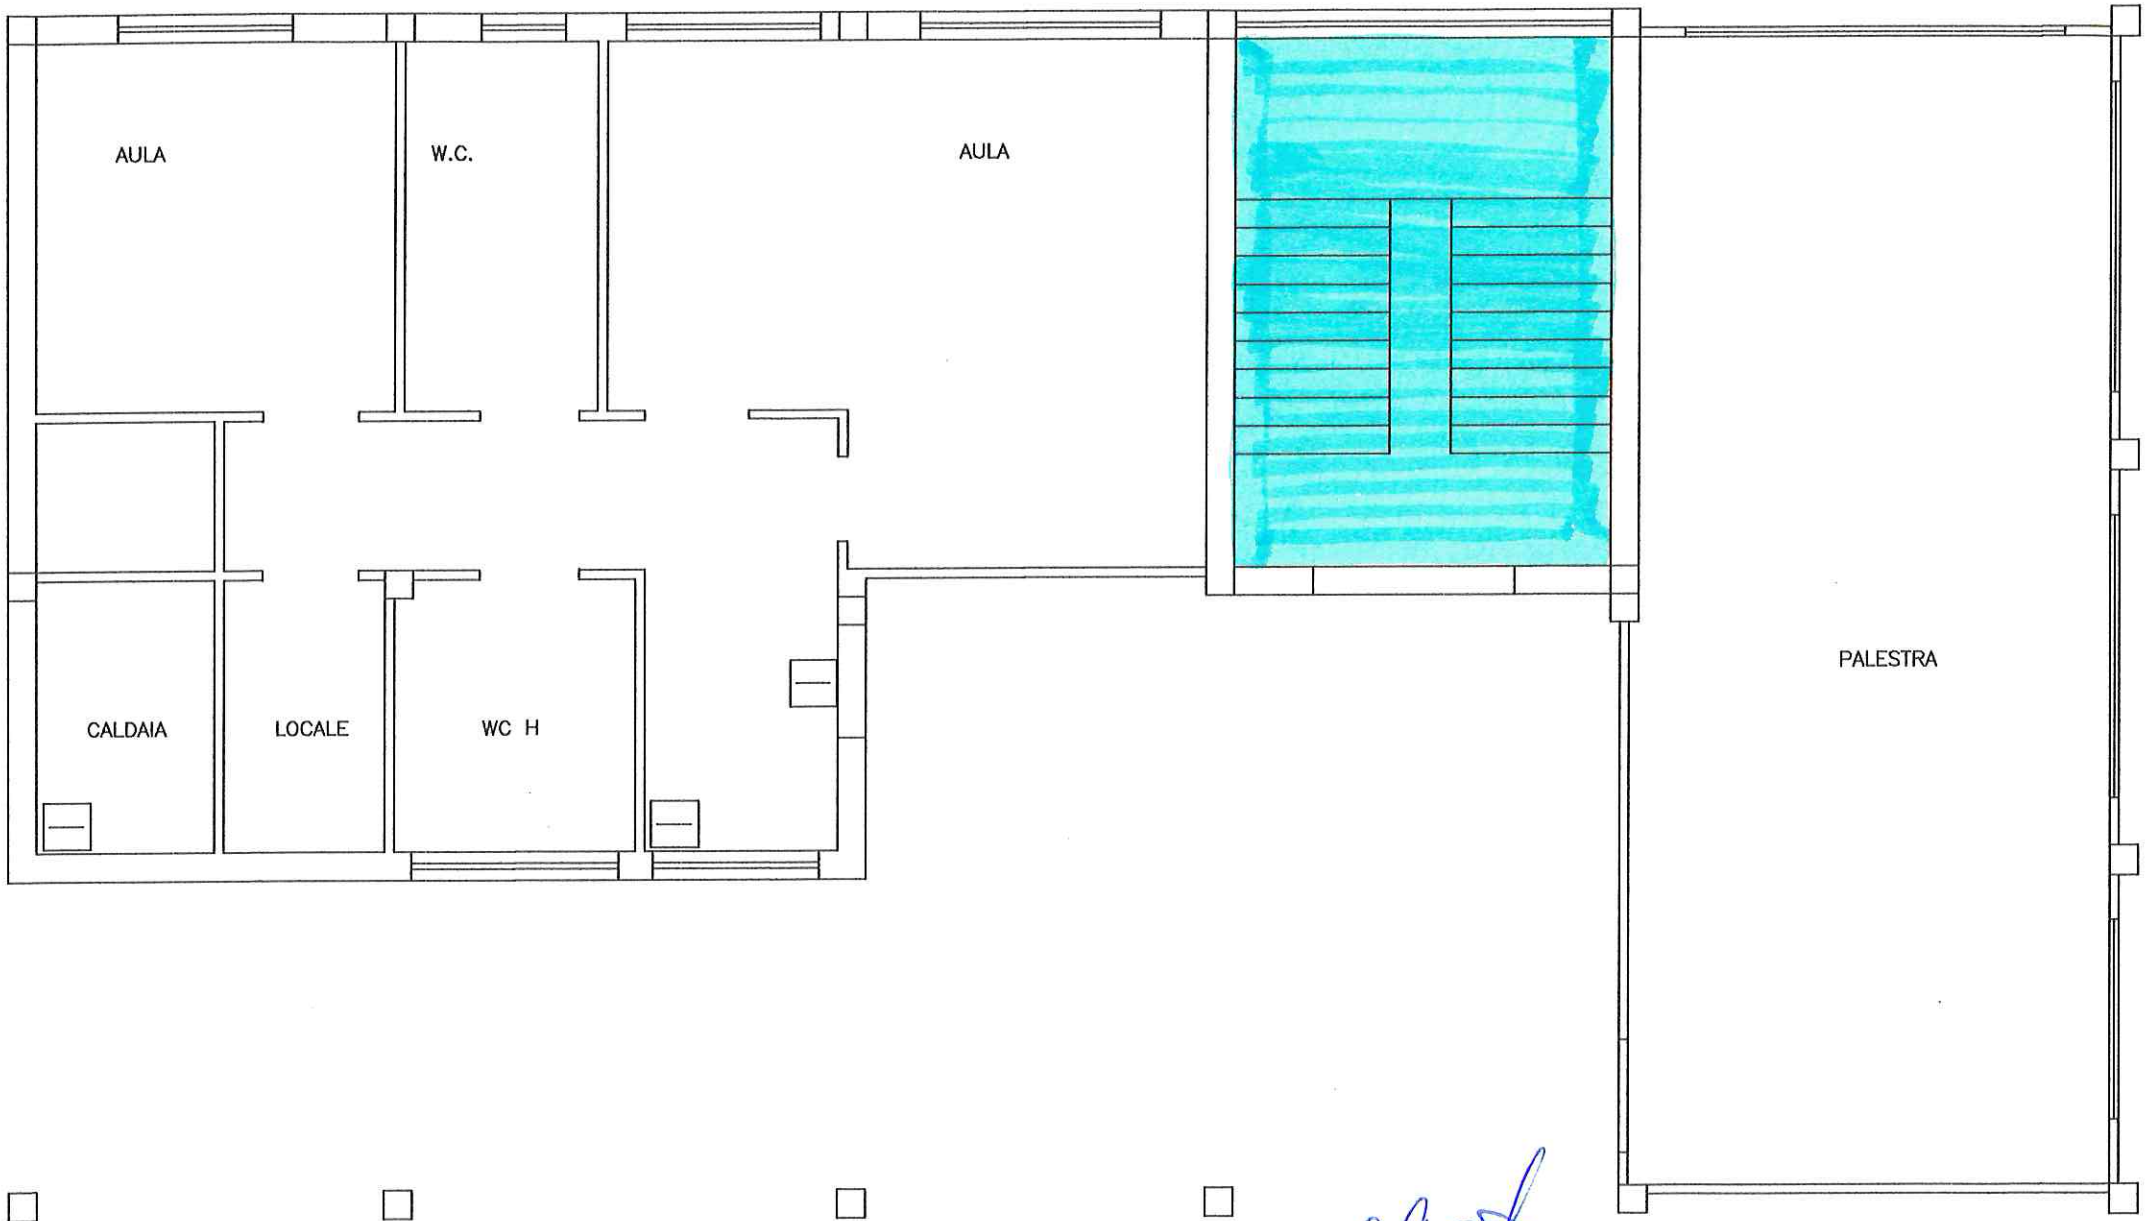

IBLEA AMBIENTE SOC.COOP
VIA ANNUNZIATA, 23
96010 - PALAZZOLO A. (SR)
C.F. - P.I. 01993780897



IBLEA AMBIENTE SOC.COOP
VIA ANNUNZIATA, 23
96010 - PALAZZOLO A. (SR)
C.F. - P.I. 01993780897